


**SUUNNITTELUTARVEALUEEN KARTTA
RAKENNUSJÄRJESTYKSEN LIITE**

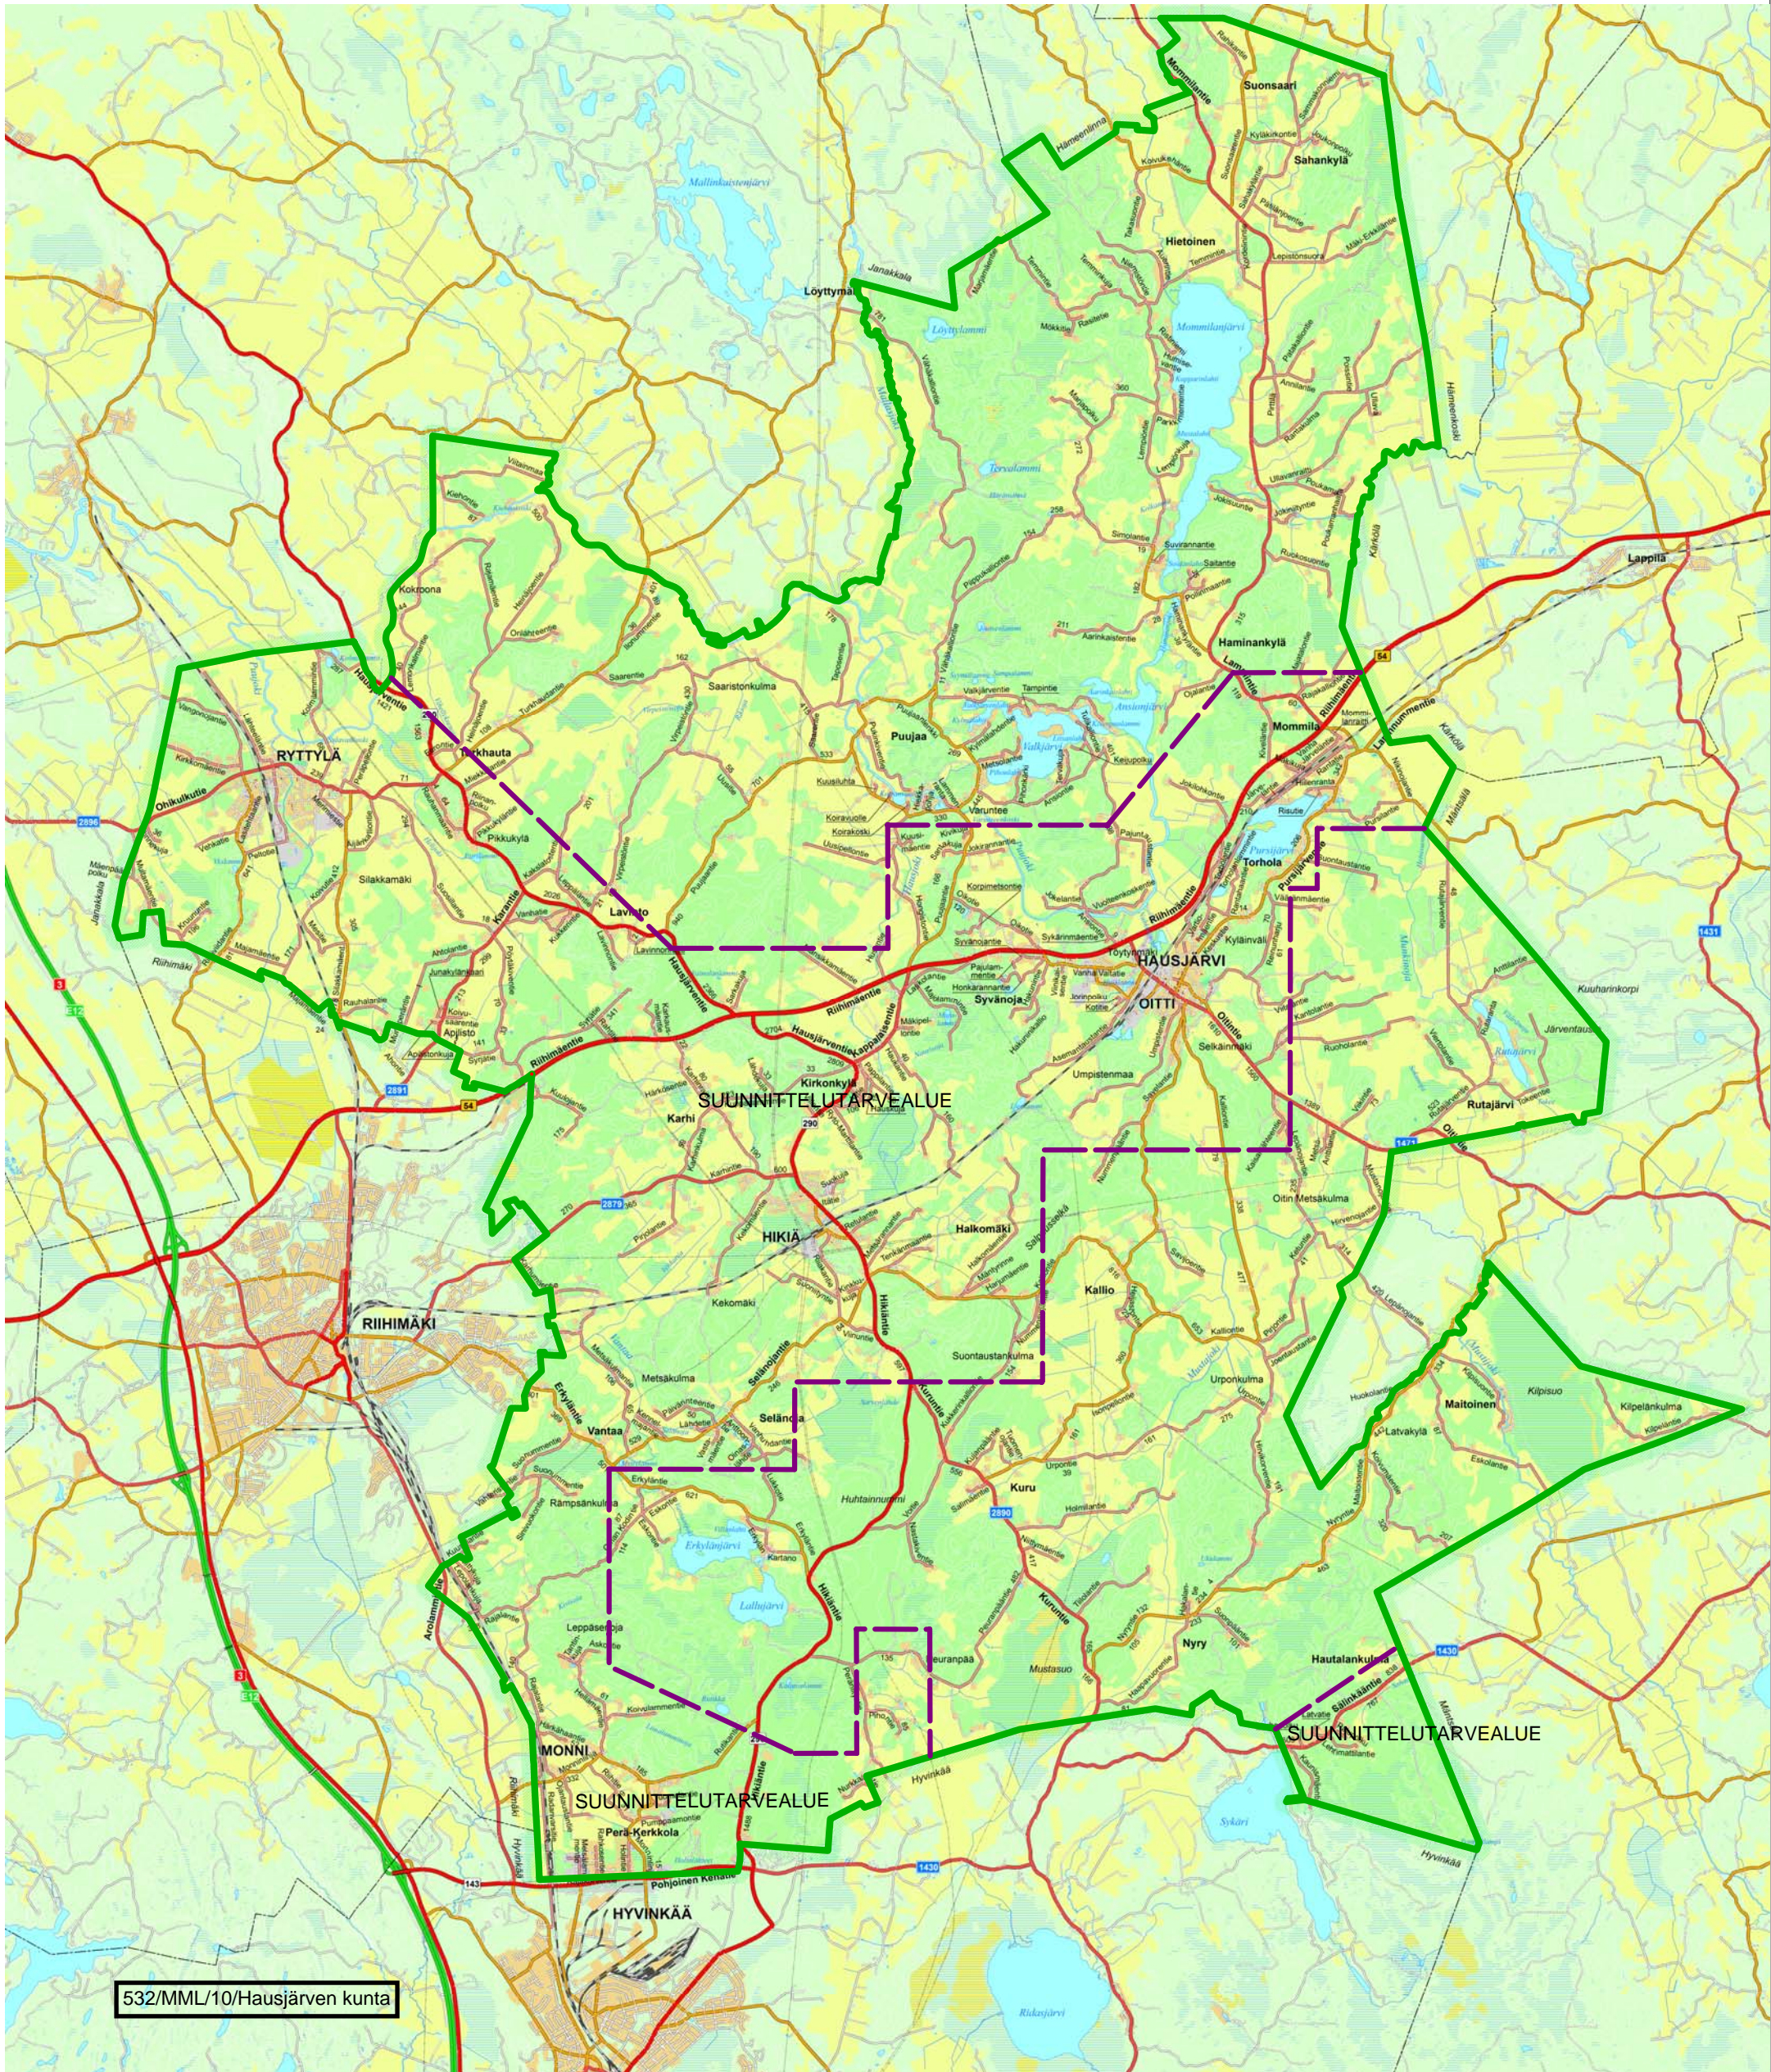

532/MML/10/Hausjärven kunta